PIANO DI RECUPERO

comune di

SALA CONSILINA

TAV. N° 15 COMPARTO N° 6

PROPOSTA DI PR.

PROGETTISTA
Ing. Giuseppe Bove

PROGETTISTA
Ing. Nicodemo Petraroia

COLLABORATORI:
Ing. Tabucci Antonio
Ing. Crupi Giovanni
Geom. Pica Luigi
Pernisiaio Nunzio (Stud. Architettura)
Cavallo Michelina

L E G E N D A

PROGETTO DI RISTRUTTURAZIONE

EDIFICI ESISTENTI O DA DEMOLIRE

P P

AREA DI RISTRUTTURAZIONE

AREA DI RICOSTRUZIONE

AREA DI NUOVO INSEDIAMENTO

PERIMETRAZIONE DELLE AREE DI OGNI COMPARTO

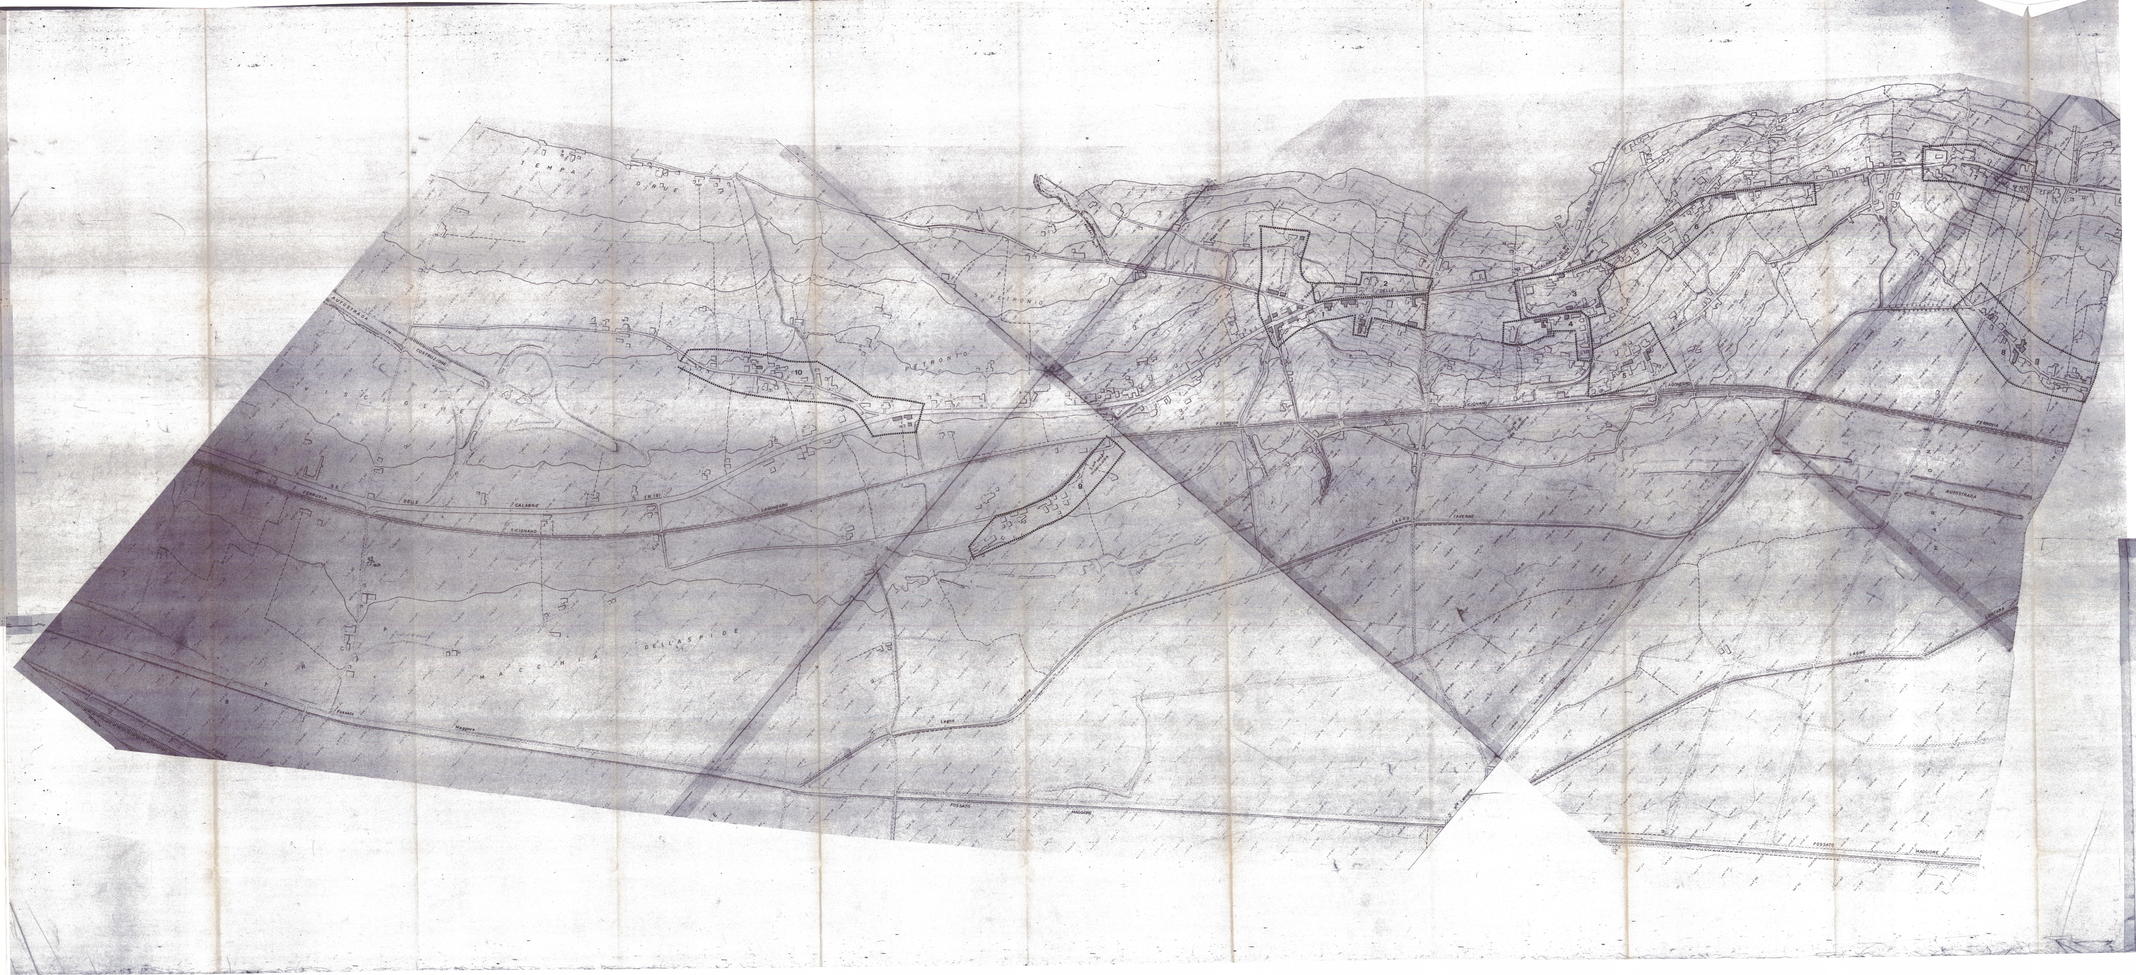
TEMPA
DONNE
ALBROSTO
SAN SIMONIO
MACCHIA
DELLA SPICE
FERROVIA
DELLE
CALABRE
CAMPO
FIUMICELLO
FIUMICELLO
FIUMICELL