


PIANO DI RECUPERO
COMUNE DI
SALA CONSILINA

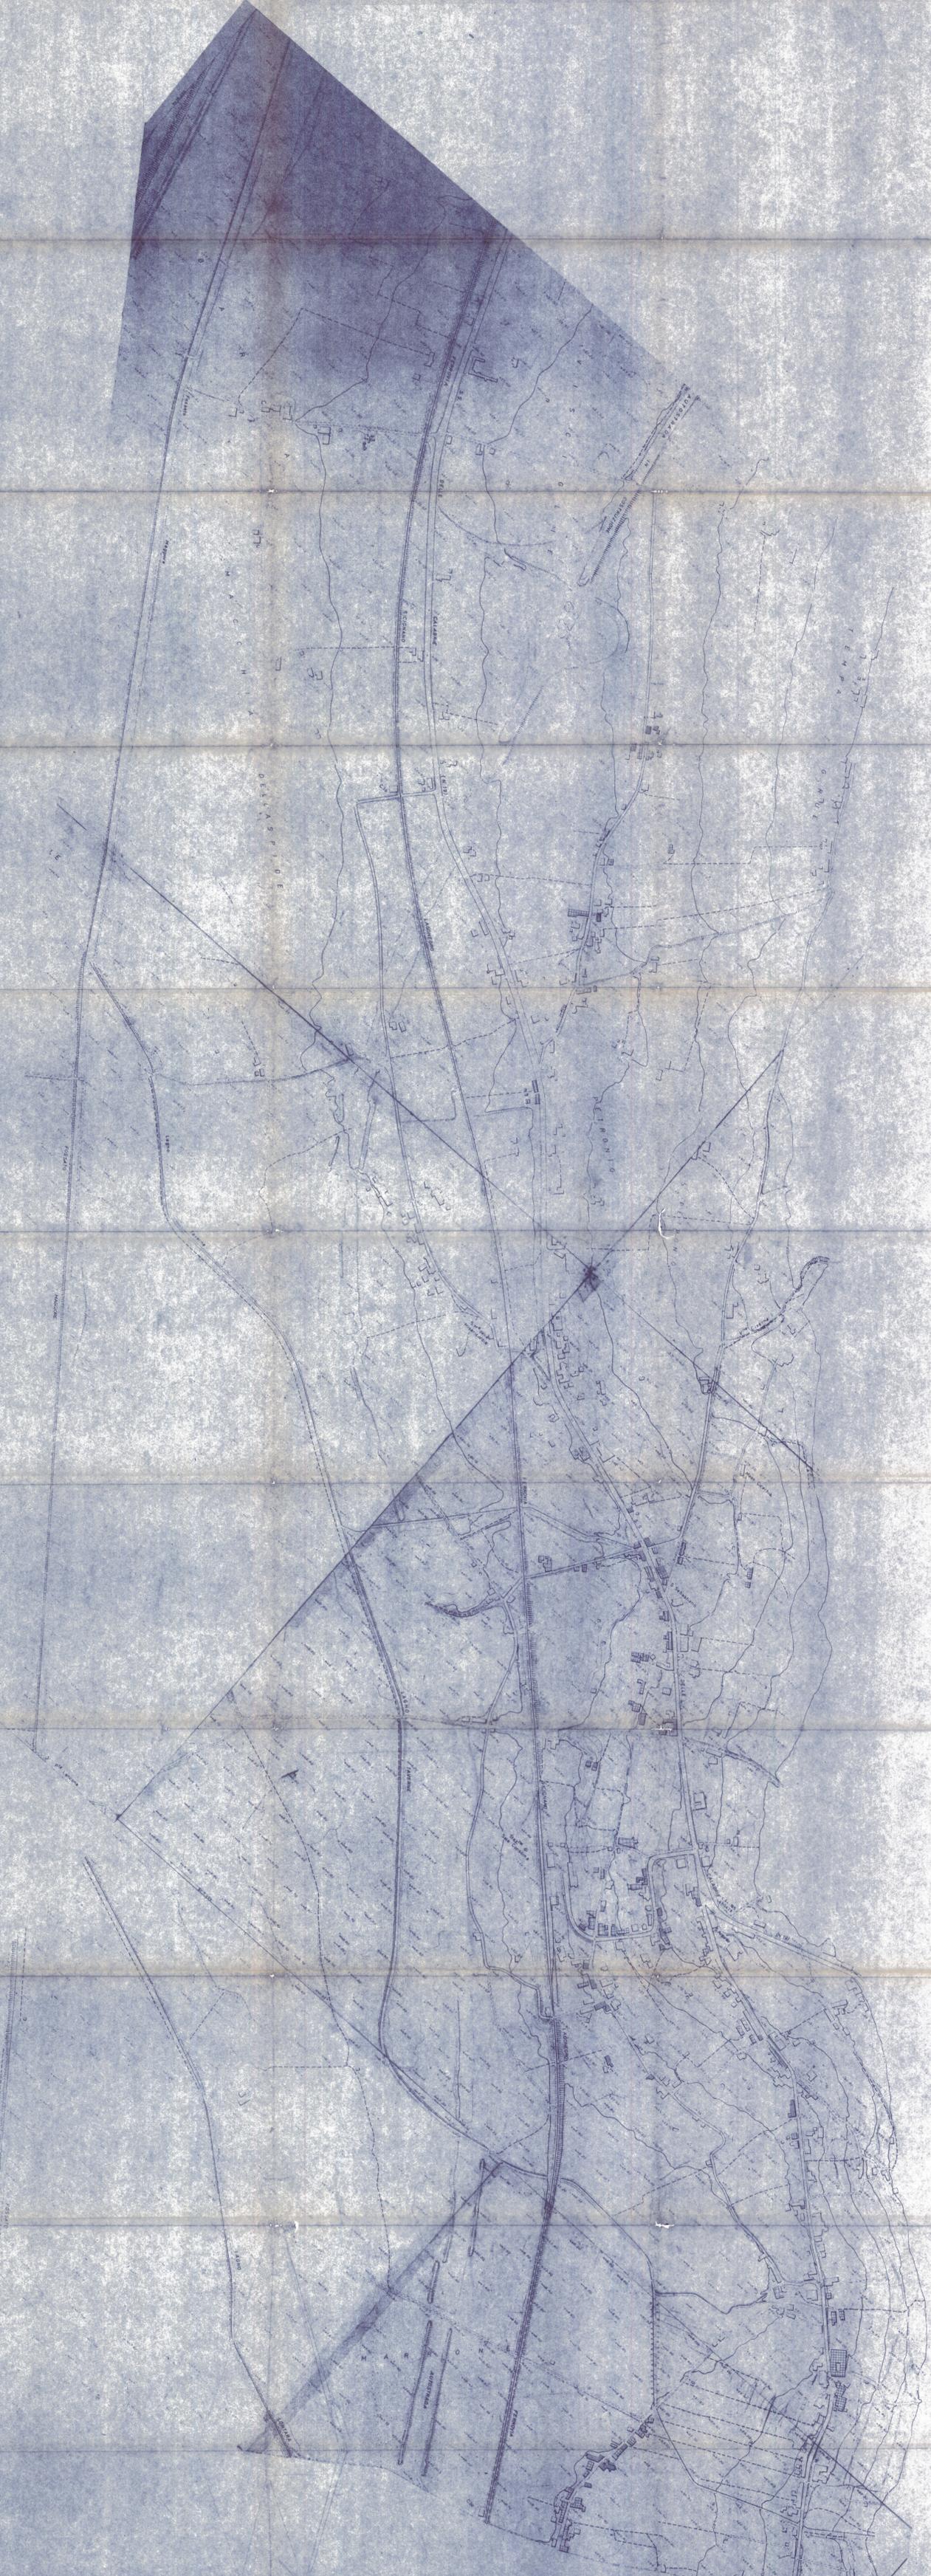

TAV. N.° 5 COMPARTO N.° 6
ENTITÀ DANNI TERREMOTO

PROGETTISTA
Ing. Giuseppe Bovi
COLLABORATORI:
Ing. Felice Antonini
Cesario Michelina



Handwritten notes and signatures in the top right corner of the page.