PIANO DI RECUPERO

COMUNE DI

SALA CONSILINA

TAV. N° 6 **COMPARTO N° 7**

ENTITA DANNI TERREMOTO

PROGETTISTA
Ing. Giuseppe Bove

PROGETTISTA
Ing. Nicodemo Petrarca

COLLABORATORI:
Ing. Telucci Antonio
Cruz Giovanni
Geom. Pica Luigi
Perrupato Nunzio (Stud.Architettura)
Casillo Michelina

LEGENDA

ENTITA' DANNI DEL TERREMOTO E STATO DI CONSERVAZIONE

- [illegible]
- [illegible]
- [illegible]
- [illegible]
- [illegible]
- [illegible]
- [illegible]

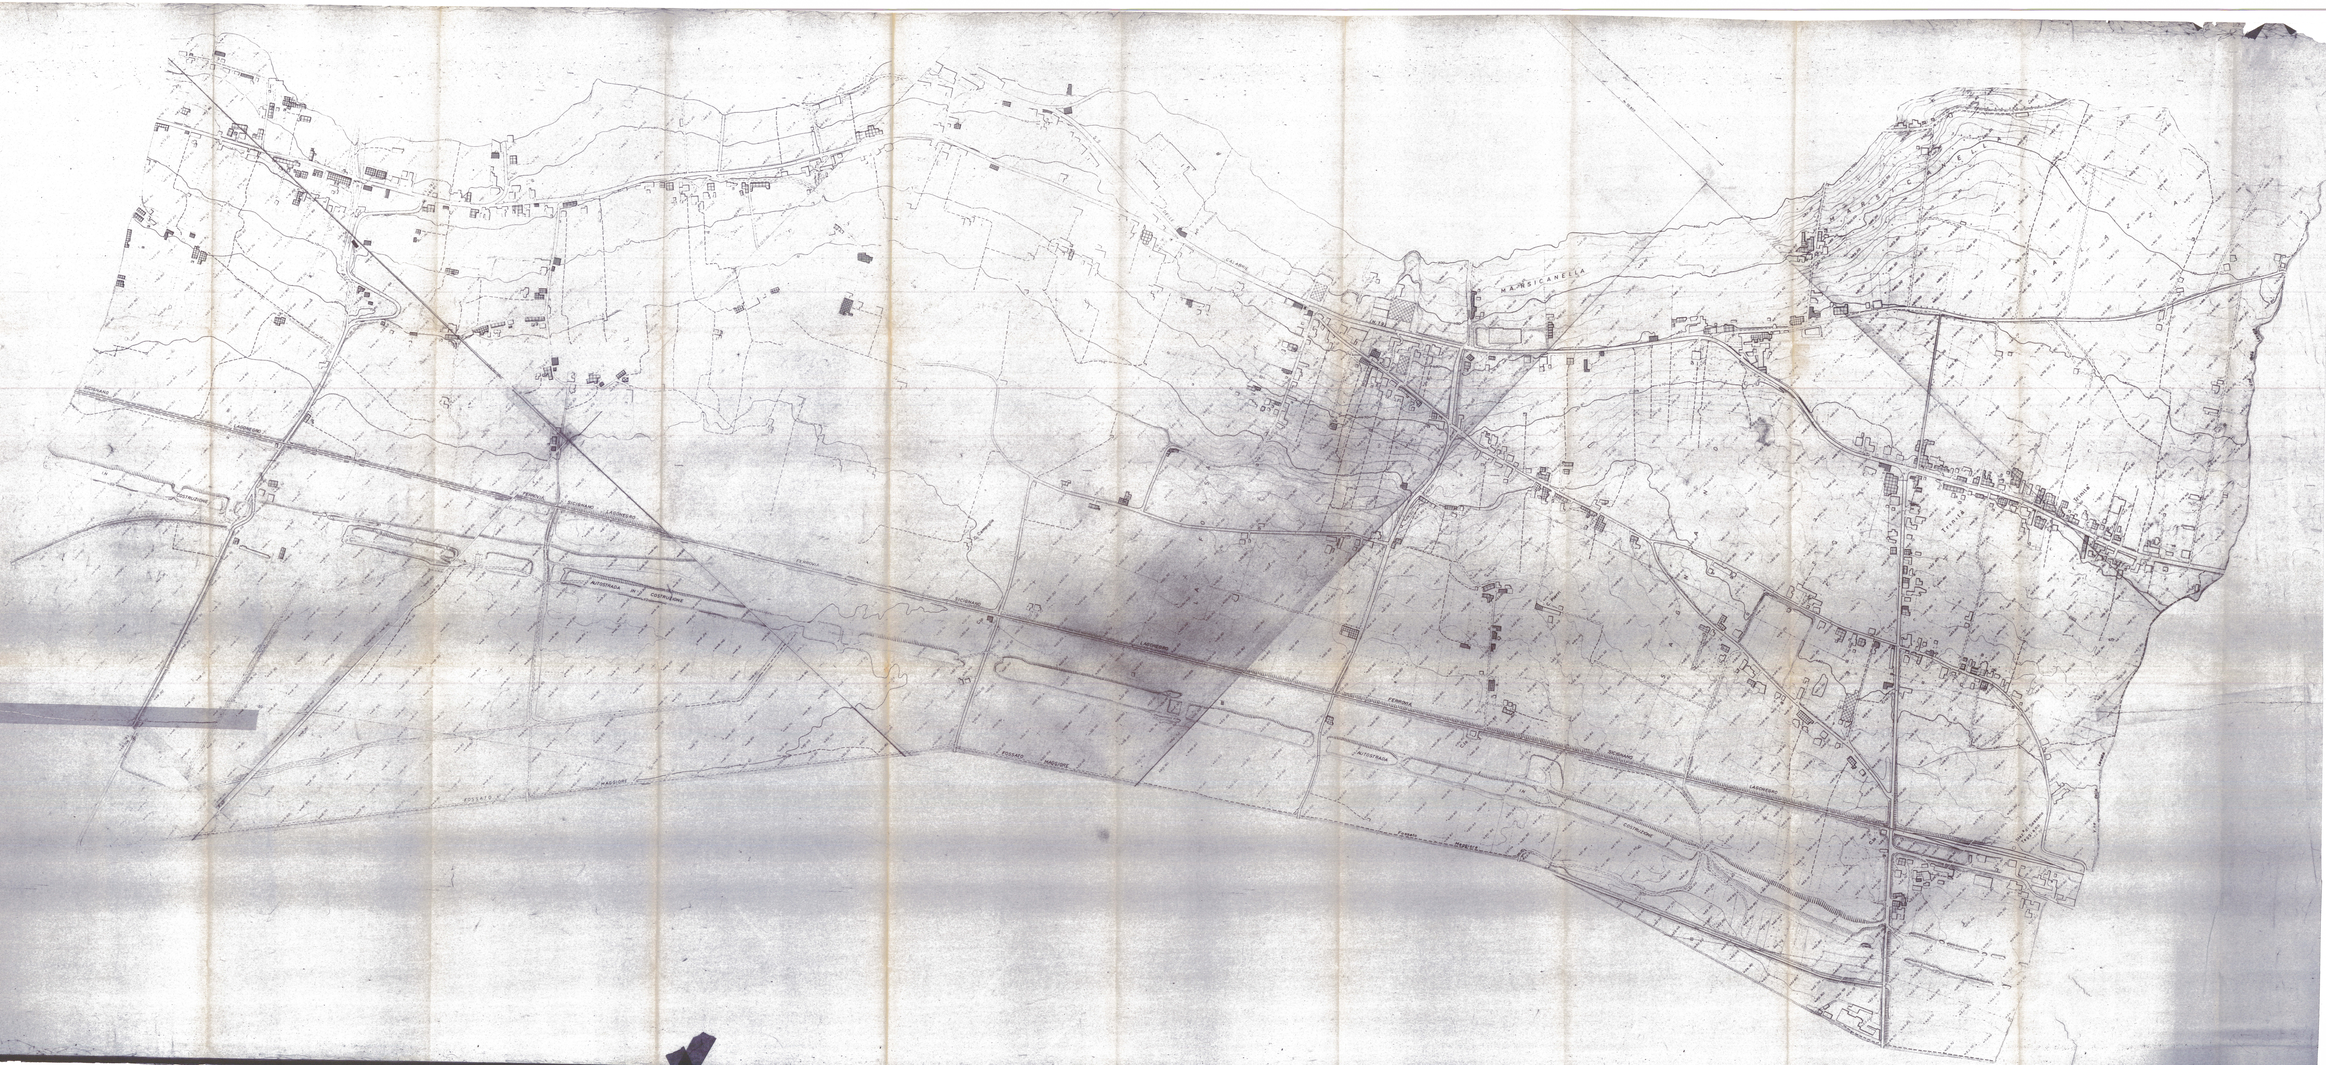
MANSICANELLA
AUTOSTRADA
FERROVIA
FIUMANA
TANAGRO
CALABRI
ROSSARO
PORTA
CASTELLUCCIO
FOSSATO
MARCONI
PERRELLI
CASTELLUCCIO
LAGONEGRO
PORTA